

ROMÂNIA

MINISTERUL ADMINISTRAȚIEI ȘI INTERNELOR INSPECTORATUL PENTRU SITUAȚII DE URGENȚĂ „DEALUL SPIRII” AL MUNICIPIULUI BUCUREȘTI

AVIZ

de prevenire și stingere a incendiilor

nr. 2194/A din 12.10.2005

Ca urmare a cererii înregistrate la nr. 2194/A din 09.09.2005, adresată de **S.C. MILLENIUM BUILDING DEVELOPMENT - S.R.L.**, cu domiciliul/sediul în județul _____, municipiul/orașul/comuna **BUCUREȘTI**, sectorul/satul 1, Str. **CEHOV** nr. 2, bl. _____, sc. _____, et. _____, ap. _____, cod poștal _____, telefon _____.


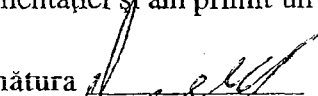
În baza prevederilor Legii nr. 121/1996 privind organizarea și funcționarea Corpului Pompierilor Militari, ale O.G.R. nr. 60/1997 privind apărarea împotriva incendiilor, aprobată prin Legea nr. 212/1997, ulterior modificată și completată prin O.G.R. nr. 114/2000 și ale H.G.R. nr. 448/2002, se avizează din punct de vedere al prevenirii și stingerii incendiilor **CONSTRUCȚIE IMOBIL 4S + P + 18E - BIROURI** ($S_p = 16000 \text{ m}^2$), amplasată în județul _____, municipiul/orașul/comuna **BUCUREȘTI**, sectorul/satul 1, Str. **GENERAL BERTHELOT** nr. 11-15, bl. _____, sc. _____, et. _____, ap. _____, cod poștal _____, telefon _____.


Documentele vizate spre neschimbare, prevăzute în opis, fac parte integrantă din prezentul aviz de prevenire și stingere a incendiilor.

Avizul de prevenire și stingere a incendiilor își pierde valabilitatea, dacă, în termen de **2 ani**, nu au fost începute lucrările de execuție prevăzute în documentația tehnică.

După finalizarea lucrărilor veți solicita emiterea autorizației p.s.i. în conformitate cu prevederile art. 28 din Ordonanța Guvernului României nr. 60/1997, aprobată prin Legea nr. 212/1997, ulterior modificată și completată prin O.G.R. nr. 114/2000 și ale H.G.R. nr. 448/2002.

ȘEFUL INSPECTORATULUI,

Am achitat  art. 17 al. 1 lit. a) de 50 lei cu chitanța nr. 3897067
din 20.10.2005 reprezentând contravaloarea serviciilor prestate, conform reglementărilor specifice în vigoare, pentru verificarea documentației și am primit un exemplar al avizului p.s.i. în data de _____
Numele și prenumele S. Ionescu Semnătura 

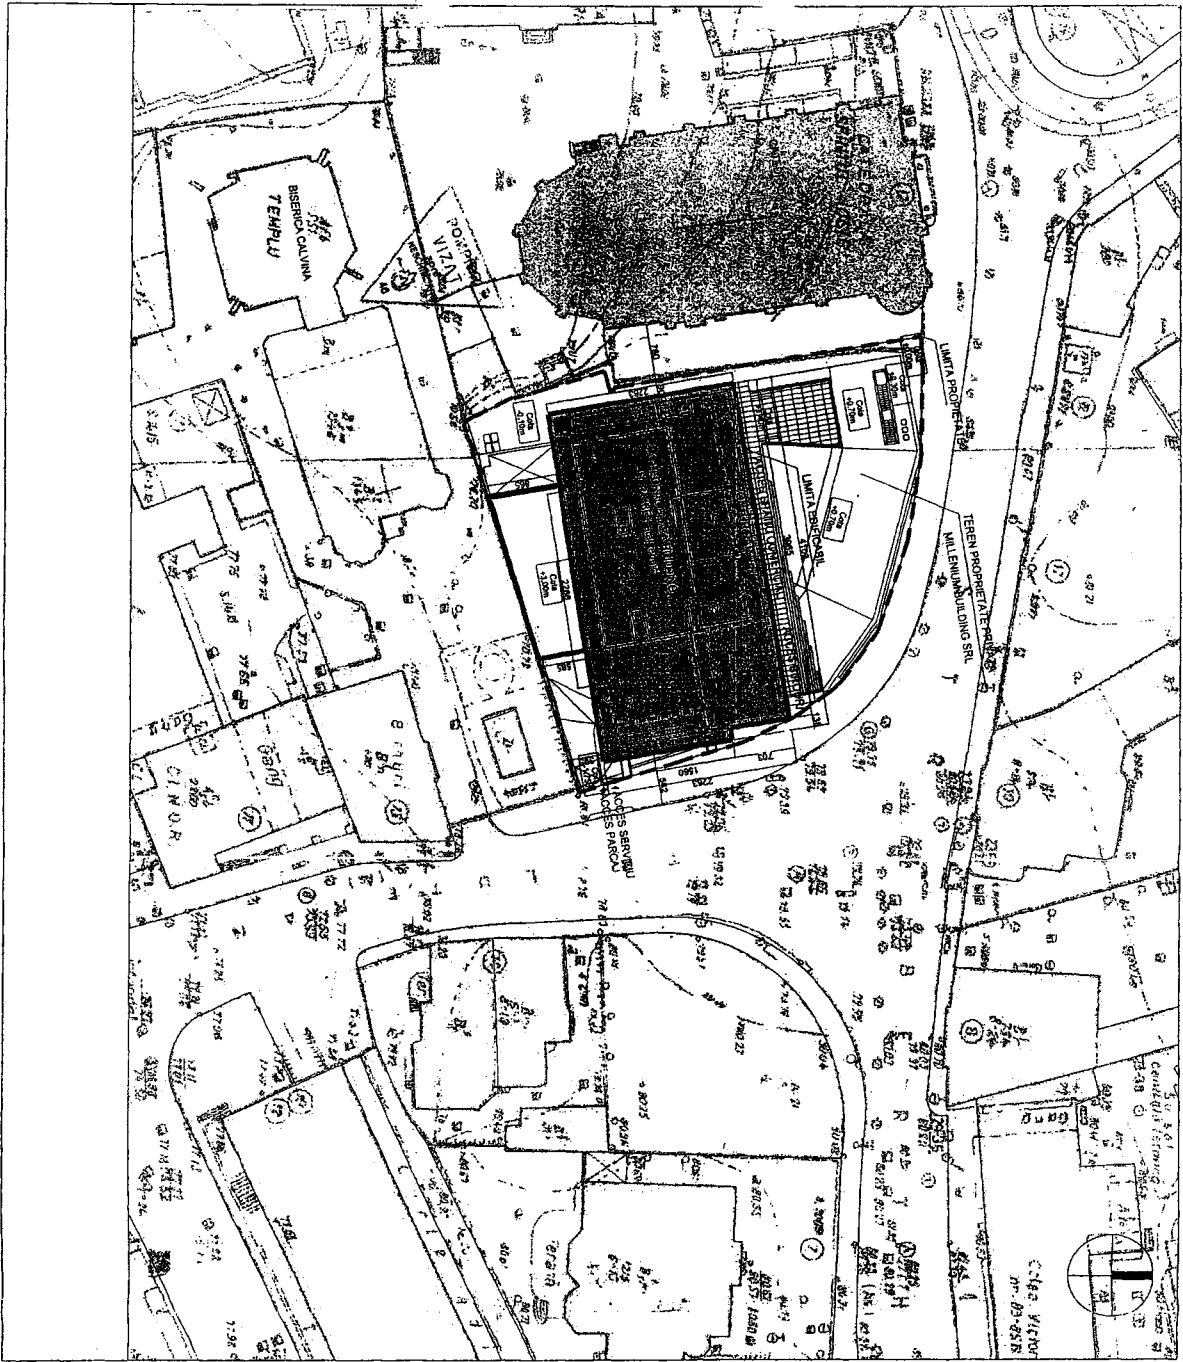

CATEGORIA DE IMPORTANTA: C (NORMALA) CONF. HG 766/1994
CLASA DE IMPORTANTA: II CONF. P. 100-92
GRADUL DE REZISTENTA LA FOC AL CLADIRII: I CONF. P. 118-99
REG. DE INCENDIU AL CLADIRII: MC CONF. P. 118-99

PROIECTANT
 CUT-81

OBIRNI ARHITECTI
 DIN BUCURESTI
 Vladimiro
 ARON
 ARHITECTI

A2.01a

SCALA 1:500

PLAN DE SITUATIE

SCALA 1:500

SITE PLAN

PROIECTANT	DATA	SCALA	PROIECTANT

**CLADIRE DE BIROURI
 "CATHEDRAL PLAZA"**

BUCURESTI, ROMANIA

PROIECTANT
 WESTFOURTH
 ARCHITECTURE P.C.S.A.
 BUCURESTI, ROMANIA

PROIECTANT
 POPA & ASOCIATI
 BUCURESTI, ROMANIA

PROIECTANT
 MIGA ARVENT SRL
 BUCURESTI, ROMANIA

PROIECTANT
 ELECTRAEL, DESIGN
 ROINSTAR SRL
 BUCURESTI, ROMANIA