



ROMÂNIA

MINISTERUL ADMINISTRAȚIEI ȘI INTERNELOR INSPECTORATUL PENTRU SITUAȚII DE URGENȚĂ „DEALUL SPIRII” AL MUNICIPIULUI BUCUREȘTI

AVIZ

de prevenire și stingere a incendiilor

nr. 2194/A din 12.10.2005

Ca urmare a cererii înregistrate la nr. ___ 2194/A___ din ___ 09.09.2005, adresată de **S.C. MILLENIUM BUILDING DEVELOPMENT - S.R.L.**, cu domiciliul/sediul în județul ___ - ___, municipiul/orașul/comuna ___ **BUCUREȘTI** ___, sectorul/satul ___ 1 ___, Str. ___ **CEHOV** ___ nr. ___ 2 ___, bl. ___ - ___, sc. ___ - ___, et. ___ - ___, ap. ___ - ___, cod poștal ___ - ___, telefon _____.

În baza prevederilor Legii nr. 121/1996 privind organizarea și funcționarea Corpului Pompierilor Militari, ale O.G.R. nr. 60/1997 privind apărarea împotriva incendiilor, aprobată prin Legea nr. 212/1997, ulterior modificată și completată prin O.G.R. nr. 114/2000 și ale H.G.R. nr. 448/2002, se avizează din punct de vedere al prevenirii și stingerii incendiilor _____ **CONSTRUCȚIE IMOBIL 4S + P + 18E - BIROURI** ($S_p = 16000 \text{ m}^2$), amplasată în județul ___ - ___, municipiul/orașul/comuna ___ **BUCUREȘTI** ___, sectorul/satul ___ 1 ___, Str. ___ **GENERAL BERTHELOT** ___ nr. ___ 11-15 ___, bl. ___ - ___, sc. ___ - ___, et. ___ - ___, ap. ___ - ___, cod poștal ___ - ___, telefon _____.

Documentele vizate spre neschimbare, prevăzute în opis, fac parte integrantă din prezentul aviz de prevenire și stingere a incendiilor.


Avizul de prevenire și stingere a incendiilor își pierde valabilitatea, dacă, în termen de **2 ani**, nu au fost începute lucrările de execuție prevăzute în documentația tehnică.

După finalizarea lucrărilor veți solicita emiterea autorizației p.s.i. în conformitate cu prevederile art. 28 din Ordonanța Guvernului României nr. 60/1997, aprobată prin Legea nr. 212/1997, ulterior modificată și completată prin O.G.R. nr. 114/2000 și ale H.G.R. nr. 448/2002.

ȘEFUL INSPECTORATULUI,



Am achitat tariful legal de 50 lei cu chitanța nr. 3597067
din 20.10 2005 reprezentând contravaloarea serviciilor prestate, conform reglementărilor specifice în vigoare, pentru verificarea documentației și am primit un exemplar al avizului p.s.i. în data de _____.
Numele și prenumele Stănescu Teodor Semnătura [Signature]

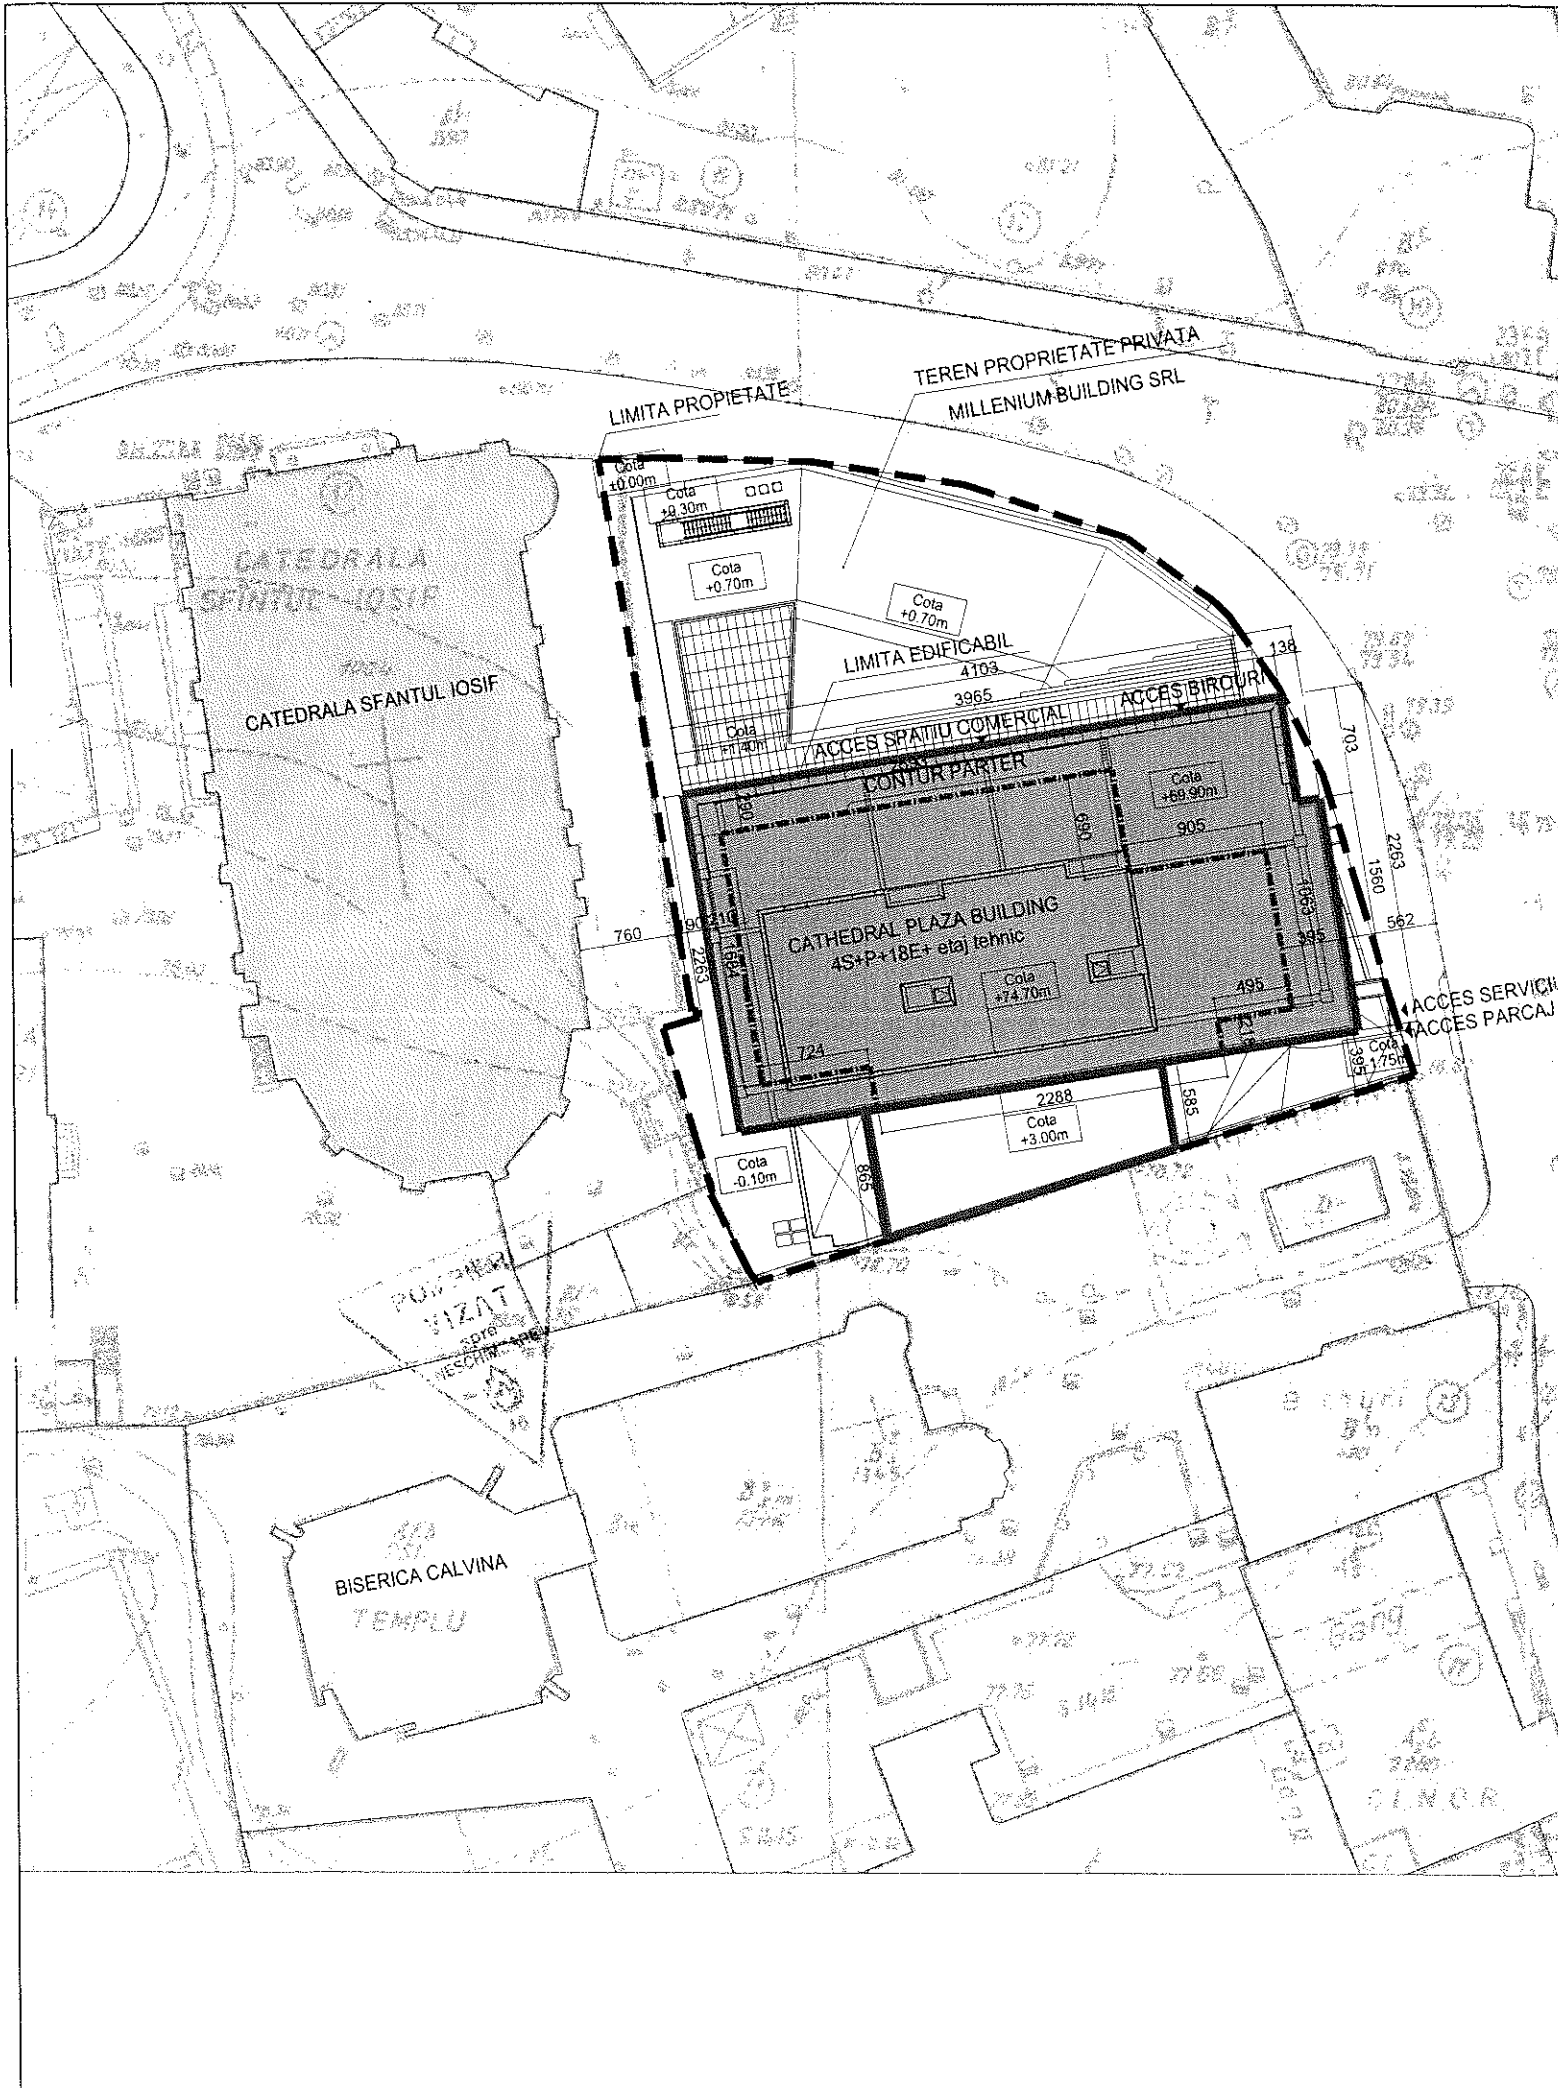

CATEDRALA SFANTUL IOSIF

TEREN PROPRIETATE PRIVATA
MILLENIUM-BUILDING SRL

LIMITA PROPRIETATE

LIMITA EDIFICABIL

ACCES SPATIU COMERCIAL

ACCES BIRCURI

CONTUR PARTER

CATEDRAL PLAZA BUILDING
4S+P+18E+ etaj tehnic

ACCES SERVICIU
ACCES PARCAJ

POZITION VIZAT

BISERICA CALVINA
TEMPLU