

PRIMARIA MUNICIPIULUI BUCURESTI

**DIRECTIA GENERALA TRANSPORT,
DRUMURI SI SIGURANTA CIRCULATIEI**
Bd.Regina Elisabeta, nr.47, sect.5, tel. 3.10.25.35; 3.15.01.10/346; tel/fax: 3.15.79.52

Nr. 2372 Data 17.07.2001

ii1239

Catre

S.C. MILLENNIUM BUILDING DEVELOPMENT S.R.L.

In sedinta Comisiei tehnice de circulatie din data de 12.07.2001 s-a avizat, din punct de vedere tehnic al circulatiei rutiere si pietonale, realizarea unei cladiri multifunctionale de birouri; spatii comerciale, expozitie, cineplex, sali de conferinte, "Cathedral Piazza", in str. G-ral Berthelot nr. 11-15, cu realizarea a doua niveluri de parcare in subsol, conform certificatului de urbanism si a planului anexat.

Pentru semnalizarea organizarii de santier, precum si pentru realizarea accesului este necesara obtinerea avizului Brigazii de Politie Rutiera.

DIRECTOR

Gheorghe




CLADI DE BIROU

STR. GENERAL BENEDICTIN, 13 SI 15.
SECTOR 1, BUCURESTI

PROIECTANT GENERAL
WESTFOUR ARCHITECTURE S

PROIECTANT:
URBIS SRL

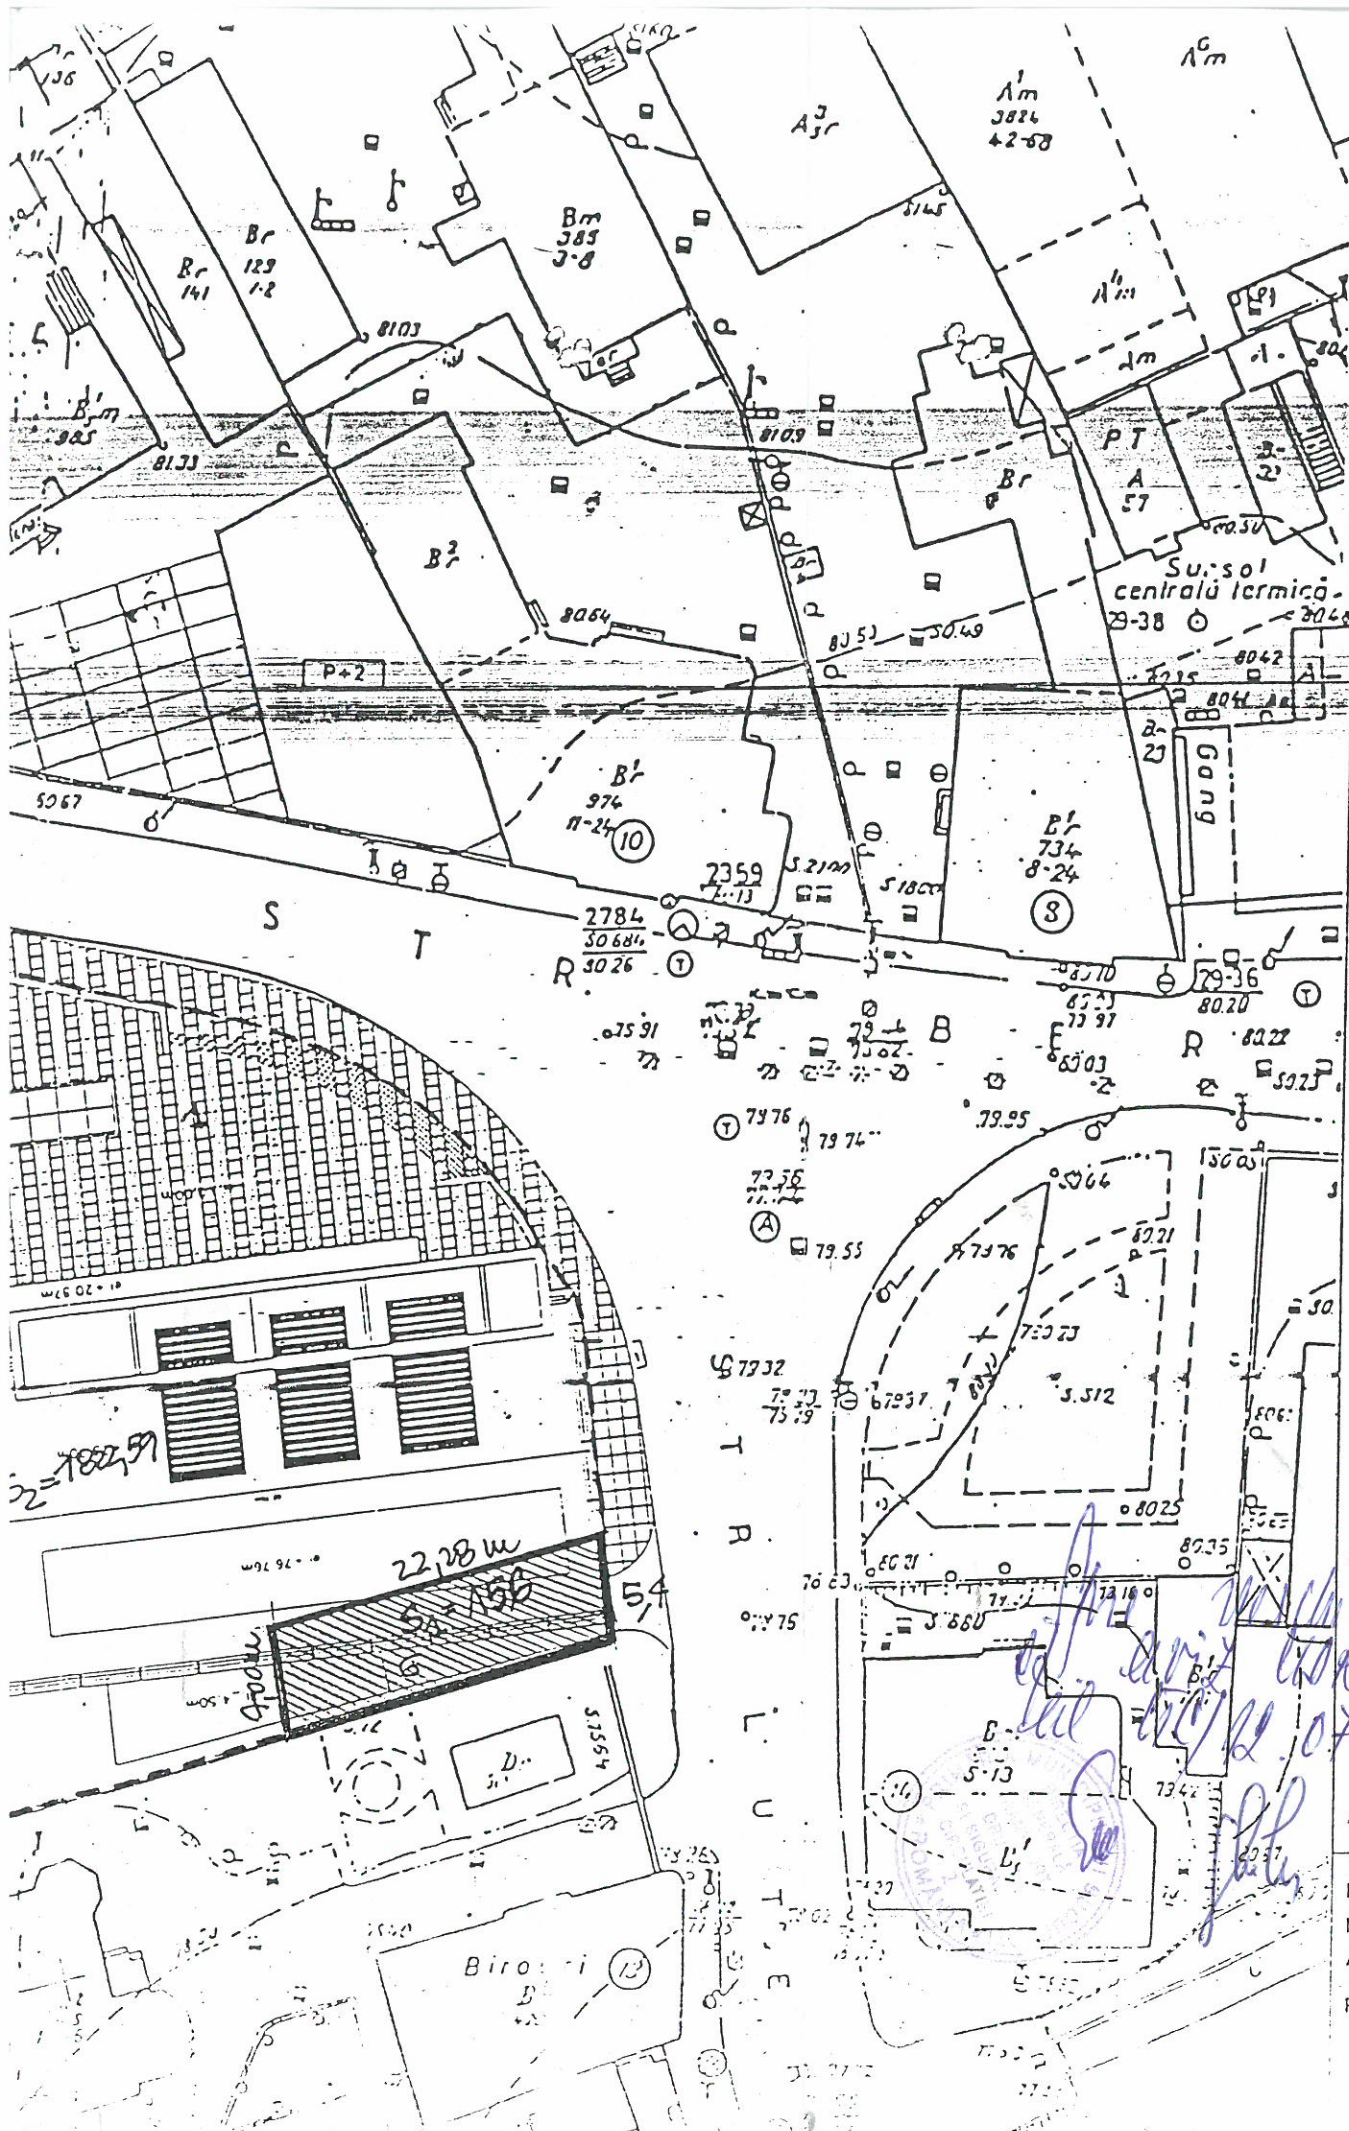

- 1 - PIATA SFJOS
- 2 - ACCES MEZA
- 3 - ACCES HAND
- 4 - ACCES PARC
- 5 - ACCES SUBS
- 6 - ACCES DE SE

POT = 45.5%
CUT = 8.1%

S₁ - PMB
S₂ - MINERVA
BENEDICTIN
BENEDICTIN

Handwritten notes in blue ink:
 Anchi Măntănuș
 Ed. arh. nr. 1843
 20/12/2001
 G. M.

PLAN DE SITUATIE
ILUSTRARE REZOLUTIA
ARHITECTURA
REGLEMENTAR 1