

CONSILIUL GENERAL AL MUNICIPIULUI BUCURESTI
COMISIA DE URBANISM, LUCRARI PUBLICE
SI AMENAJAREA TERITORIULUI

A V I Z Nr. 25

privind PROIECTUL DE AMENAJARE SI CONSTRUCȚIE

Comisia de Urbanism, Lucrari Publice si Amenajarea Teritoriului,
intrunita in sedinta din data de 18.07.1995, a luat in dezbatere raportul
(informarea, avizul) serviciului de specialitate

In urma dezbaterilor, Comisia hotaraste avizarea
FAVORABILA/NEFAVORABILA a materialului prezentat, conform
avizului Comisiei Tehnice a D.G.U.A.T. nr. 304/1/11, Cl. 199

Recomandari:

PRESEDINTE,
Arh. Liviu Serbanescu

SECRETAR,
Ing. Gabriel Toma

CONSILIUL GENERAL AL MUNICIPIULUI BUCUREȘTI
COMISIA DE URBANISM, LUCRĂRI PUBLICE
ȘI AMENAJAREA TERITORIULUI

REFERAT

privind documentația de urbanism

P+12 - ZONA CATEDRALEI "SE LOȘIF"

Beneficiar: SC. MICTERILUM SRL

Proiectant: UAU "IM"

In baza documentelor existente la Dosarul nr. _____

și a recomandării din avizul tehnic nr. 3CA1/4/01.99 al C.T.U.A.T.

din cadrul C.G.M.B, propun _____

— AVIZ FAVORABIL —

P+12 / in baza de autorizati

Data: 18.01.2000

Consilier municipal,


Dominic Stan

EST 1

SCARA 1:500
1:500 - 1963

PROCORDOI 1598 B

Informații 1955 Actualizată în 1993
S.C. DIVERTEL S.A.
Actualizată în 1993 S.C. DIVERTEL S.A.

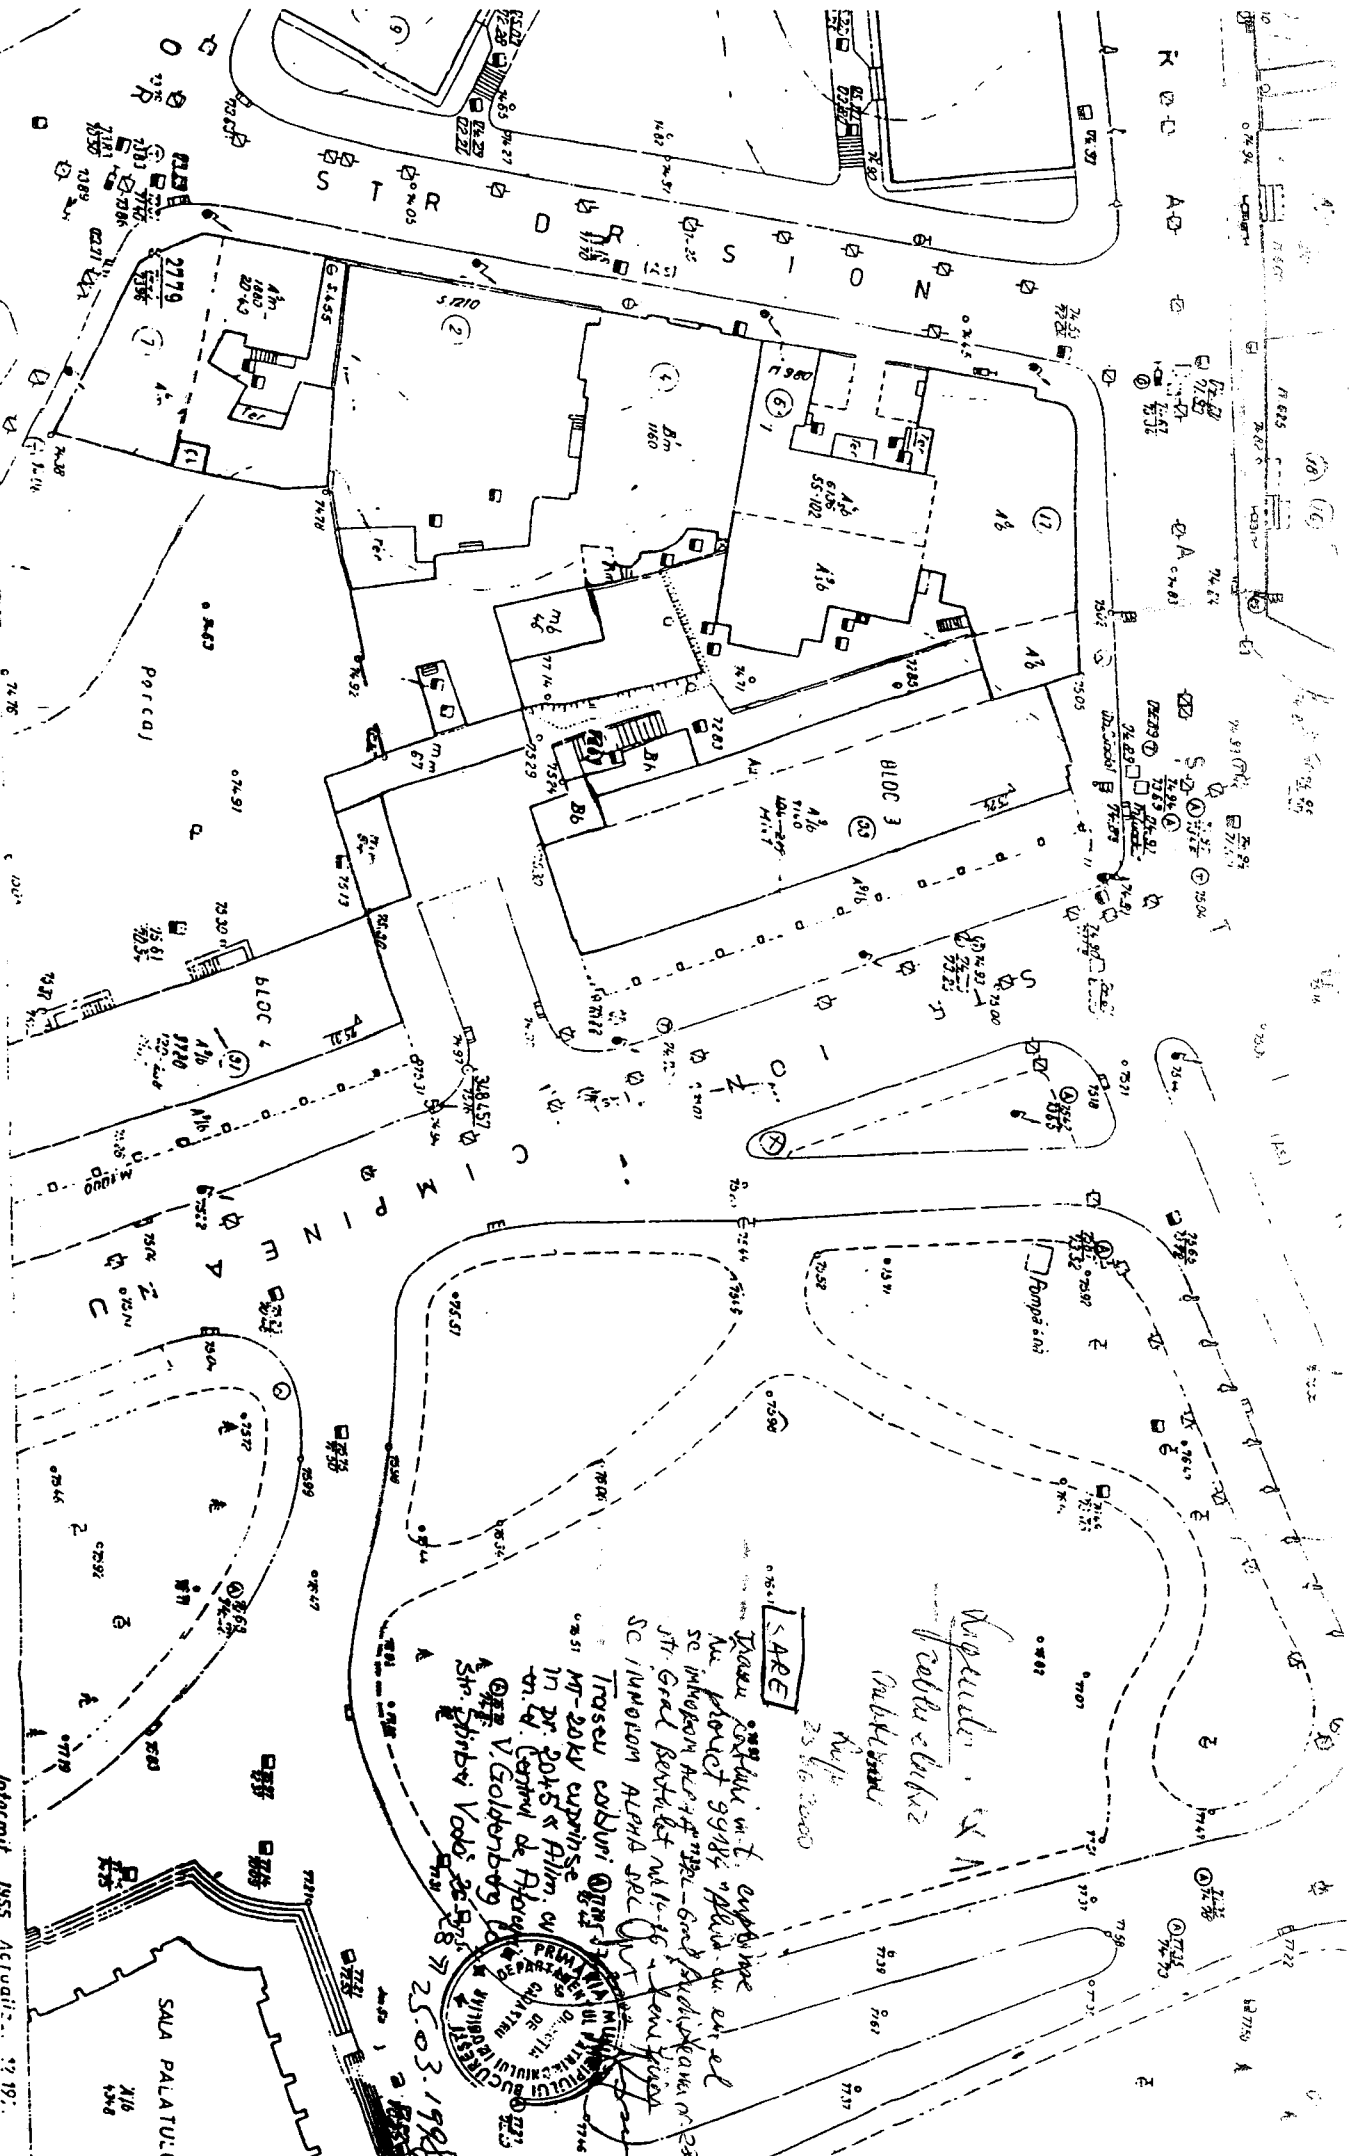

SARE
 Traseu colturi
 Traseu colturi cuprinse
 in pr. 2045 & Film. cu
 m. V. Goldenberg
 str. Sibiului 25-28
 25.03.1988

Ingineri
 S. C. DIVERTEL
 S.A.

